

青森中核工業団地分譲地整備工事

工事番号	土地中第1号
路線名	青森中核工業団地
施行所	青森市 大字 野木 地内
平面図	縮尺 1/1,000 (A3)
図面番号	2 葉中 1
青森県土地開発公社	



- ①有効分譲地： 除草・伐木伐根・表土掘削・整地 A=18,000㎡
 ②緑地： 除草・伐木 A=6,350㎡
 ③道路： 除草 A=1,150㎡


側溝清掃 L=480m
 管渠清掃 L=30m

凡 例	
---	配水管
---	排水管
●	電気・電話引込柱
○	消火栓
■	その他緑化区域

0 10 20 30 40 50m
 S=1:1000

青森中核工業団地分譲地整備工事	
工事番号	土地中第1号
路線名 河川	青森中核工業団地
施行所	青森市 大字 野木 地内
境界杭位置図	縮尺 1/1,000 (A3)
図面番号	2 葉中 2
青森県土地開発公社	

所在：青森市大字野木字山口164-19
面積：25454.13m²

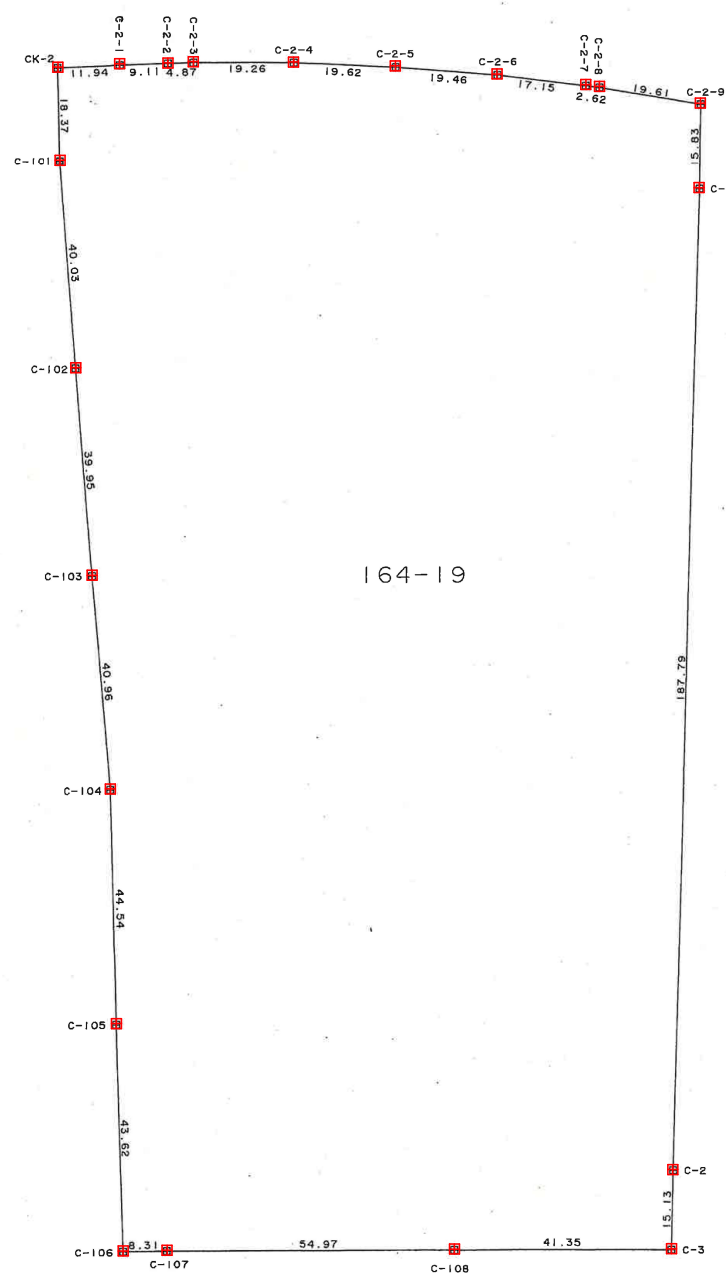

縮尺 1 : 1000

境界杭撤去再設置：N=21本

境界標凡例	
	コンクリート杭